LAGEPLAN

Maßstab: 1: 1000

Gemarkung : Boostedt

Flur : 19

Flurstück : 11/26

Antrags-Nr.: 04334

Datum : 22.12.2004

Dipl.-Ing. D.Ruwoldt * Dipl.-Ing. D.Brüning
Vermessungsbüro
Göhler Straße 21
23758 Oldenburg i.H.
Tel.:04361/62770
Fax.:04361/627720

gefertigt nach örtlicher Vermessung
und Katasterunterlagen
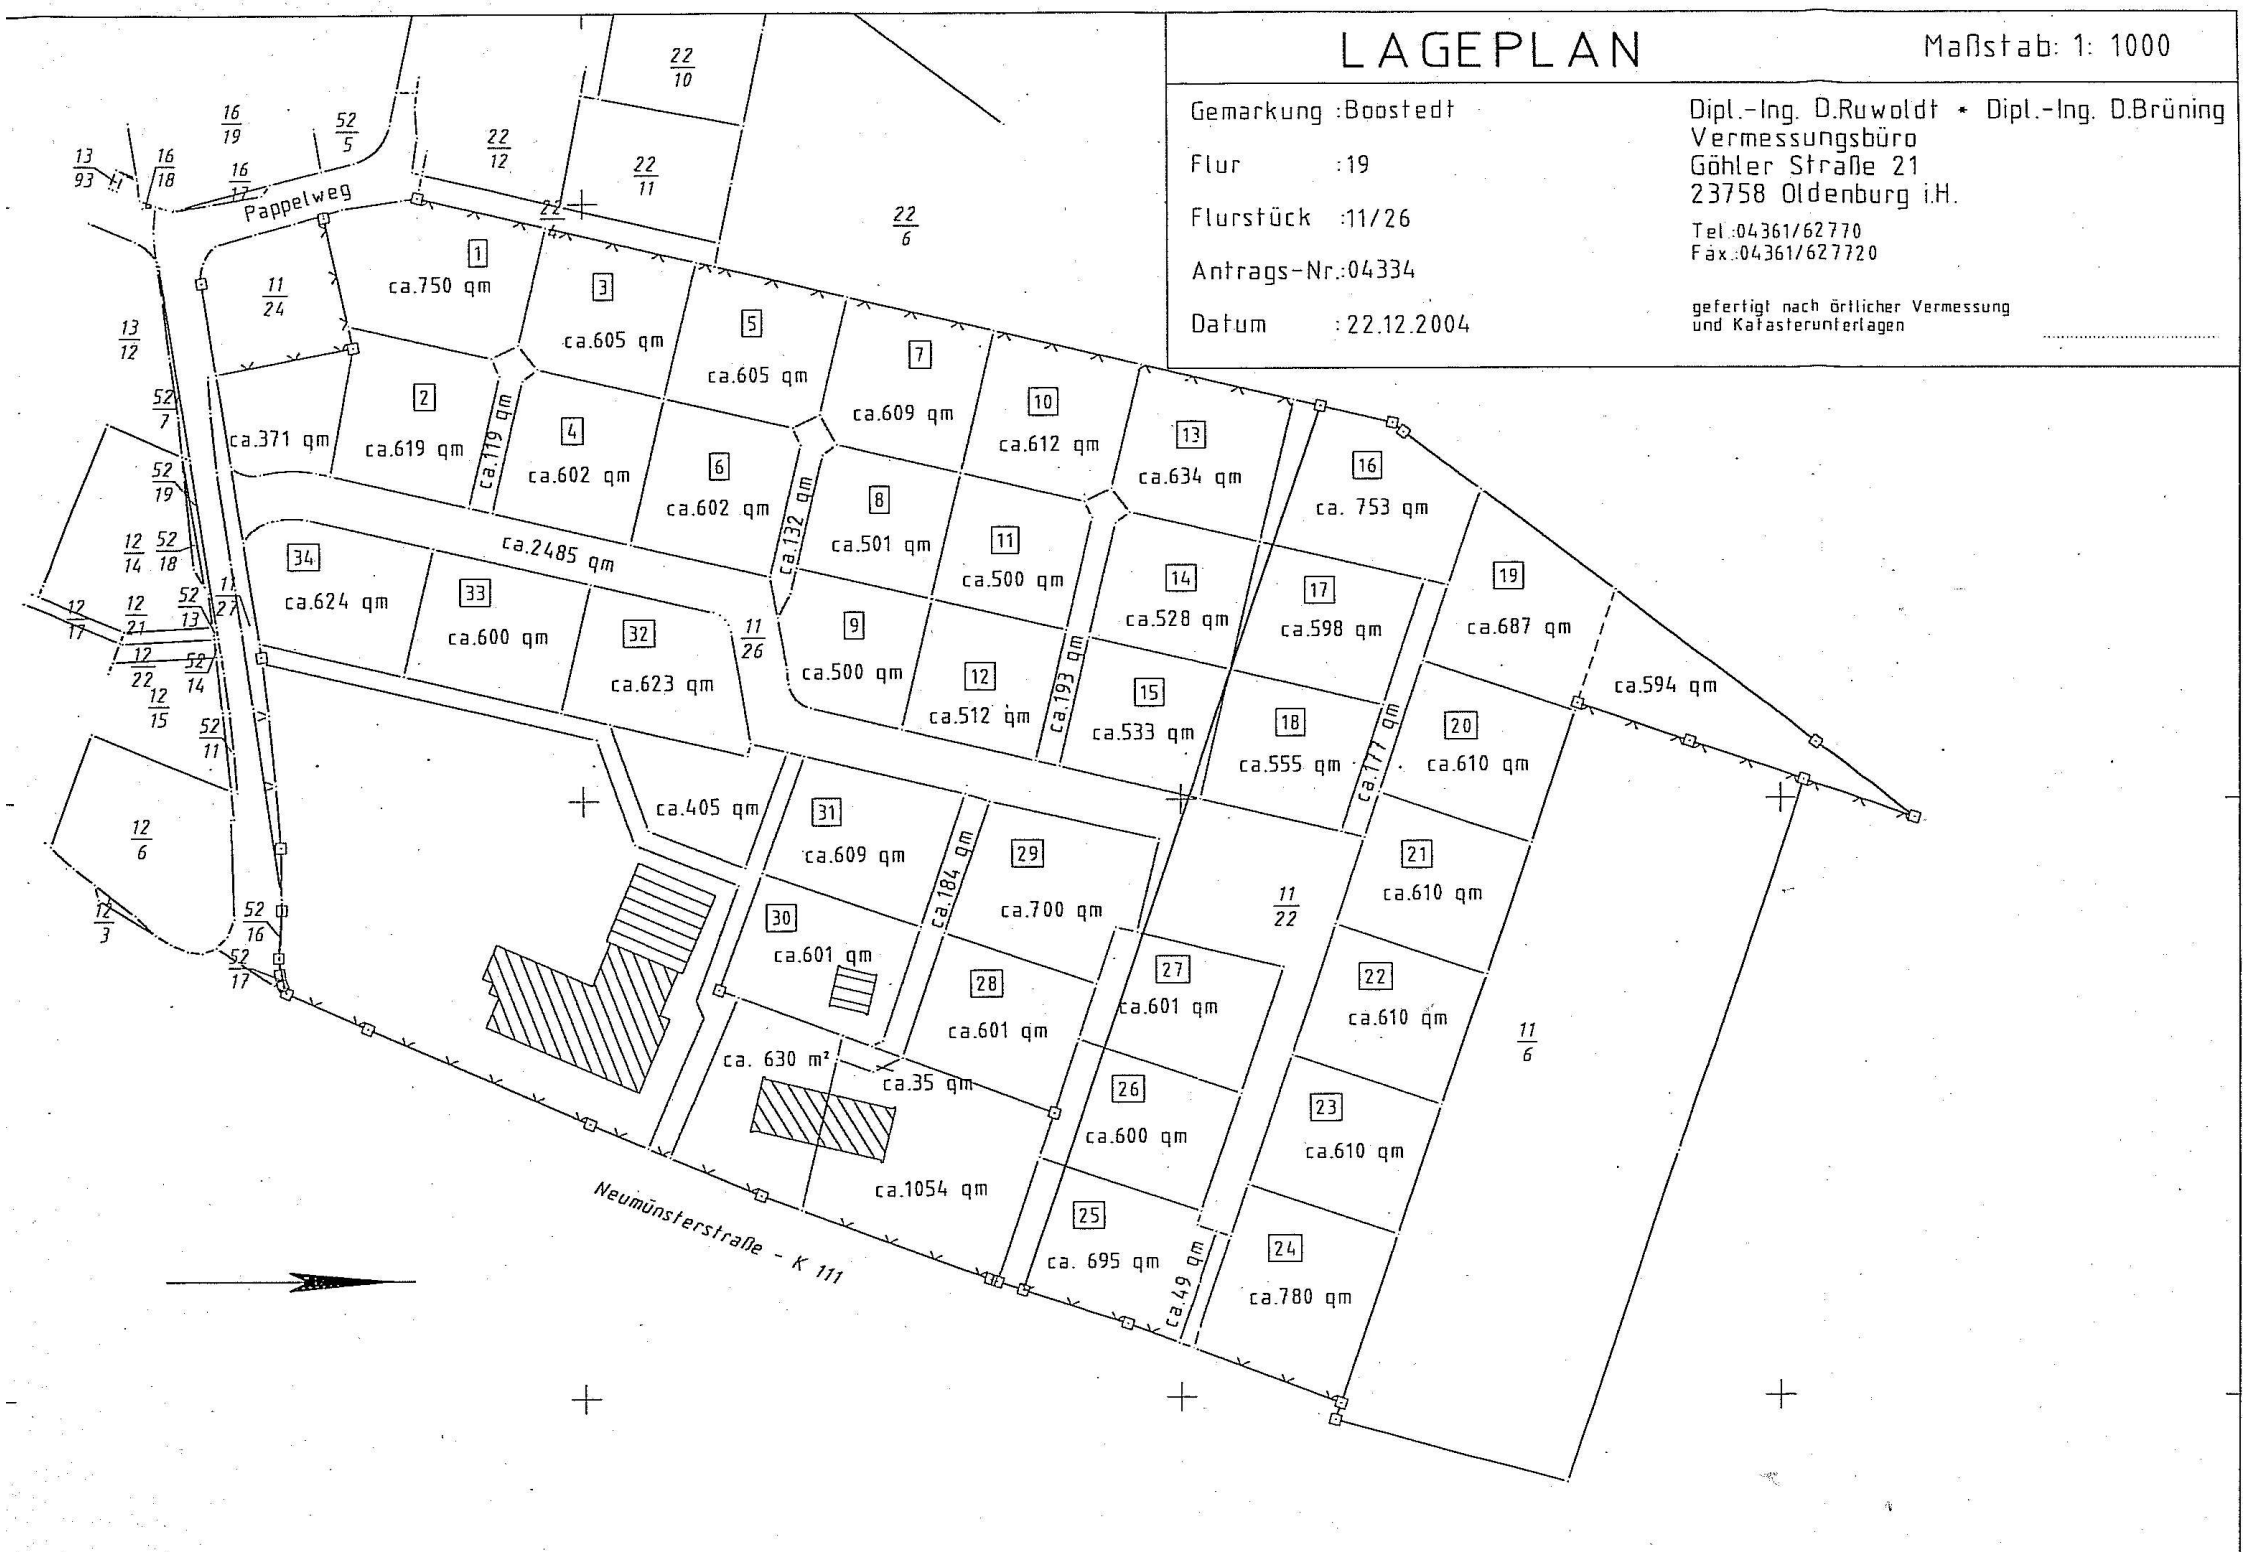
.....