



Gemeinde Gokels

Bebauungsplan Nr. 4
"Lütjenwestedter Straße"

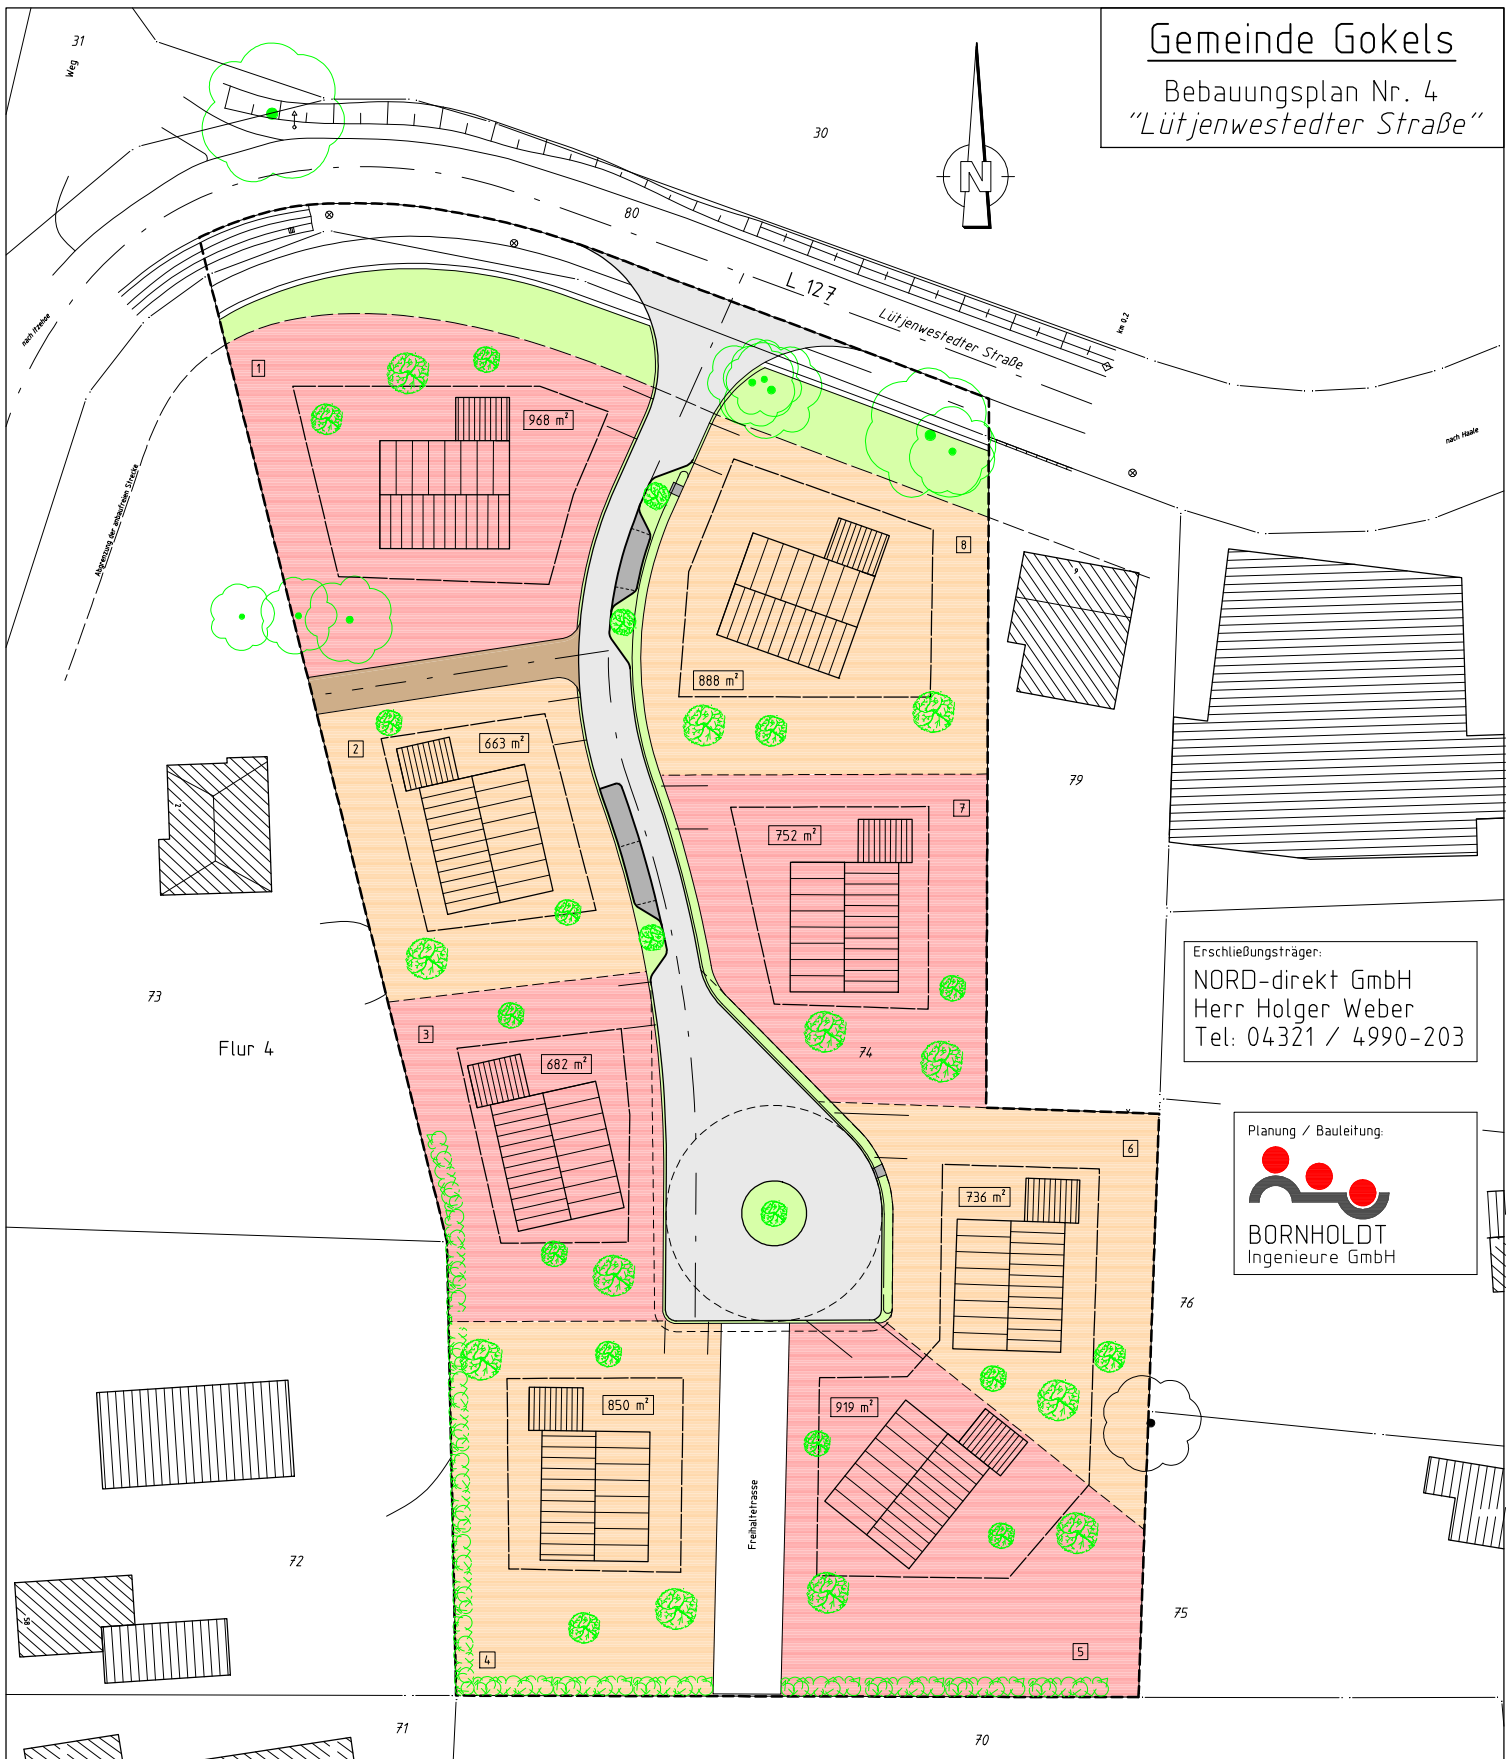

Erschließungsträger:
NORD-direkt GmbH
Herr Holger Weber
Tel: 04321 / 4990-203

Planung / Bauleitung:

BORNHOLDT
Ingenieure GmbH